




Rondella A.
Alzado

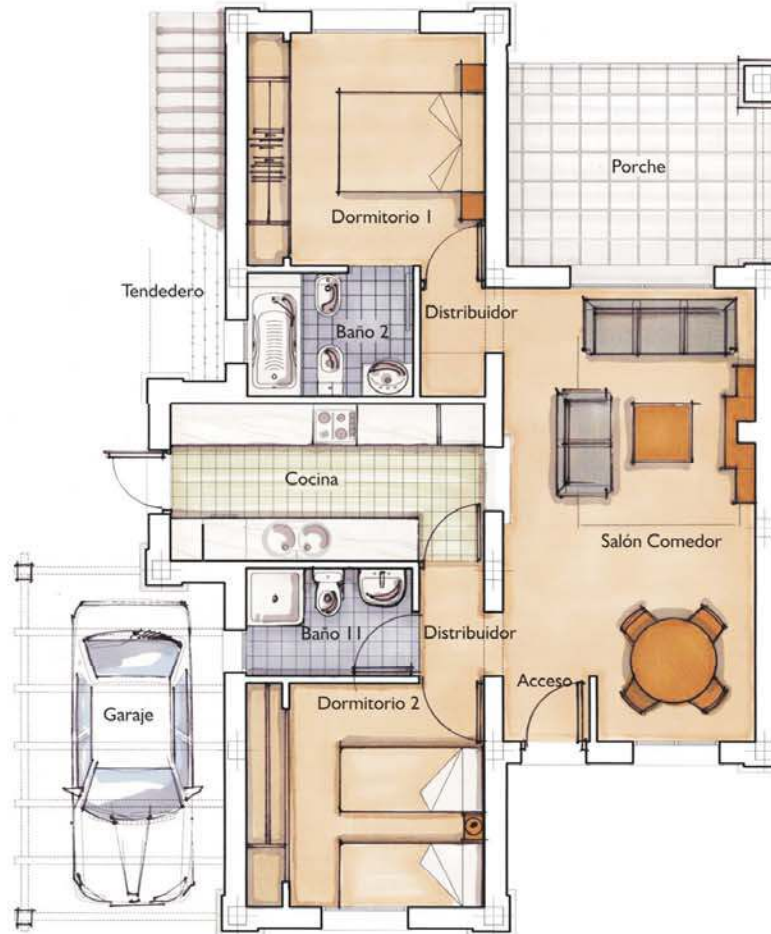

Escala 1:75


SUP. CONSTRUIDA VIVIENDA
Superficie construida vivienda
PB 78.55 m²

Porches Cubiertos (PB)	10.30 m ²
Terraza Solarium (P1)	36.00 m ²
Aparcamiento Pérgola	12.00 m ²

Rondella A

Planta Baja

ADVERTENCIA: LAS SUPERFICIES EXF

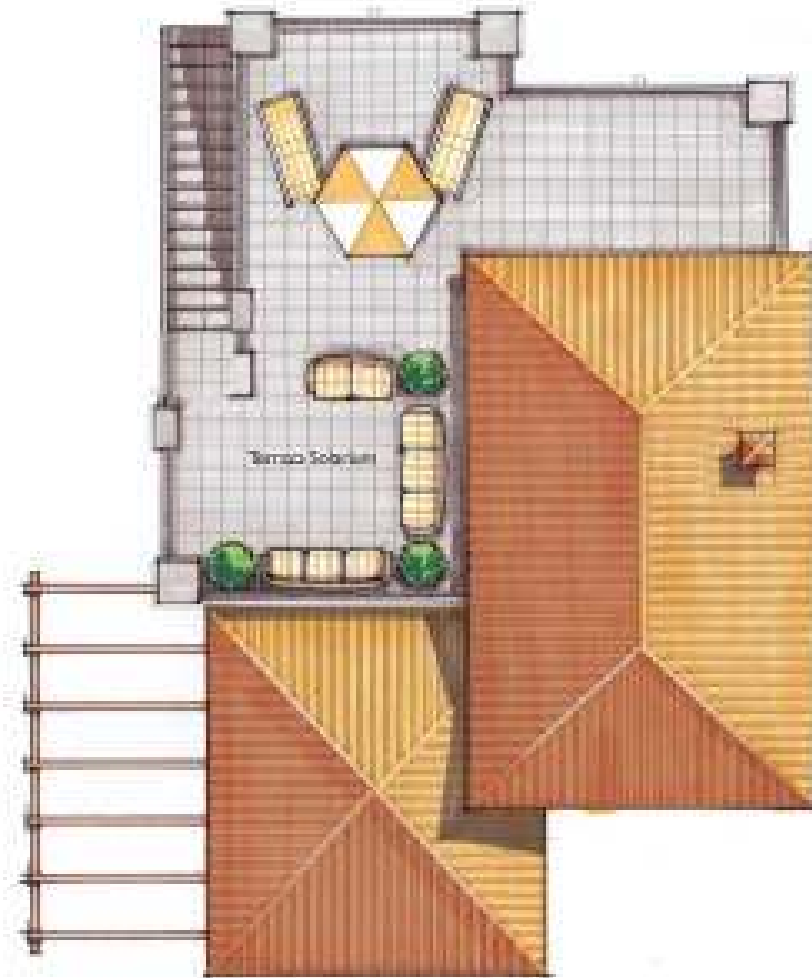

Escala 1:75

Rondella A.
Planta Solarium