





Planta primera

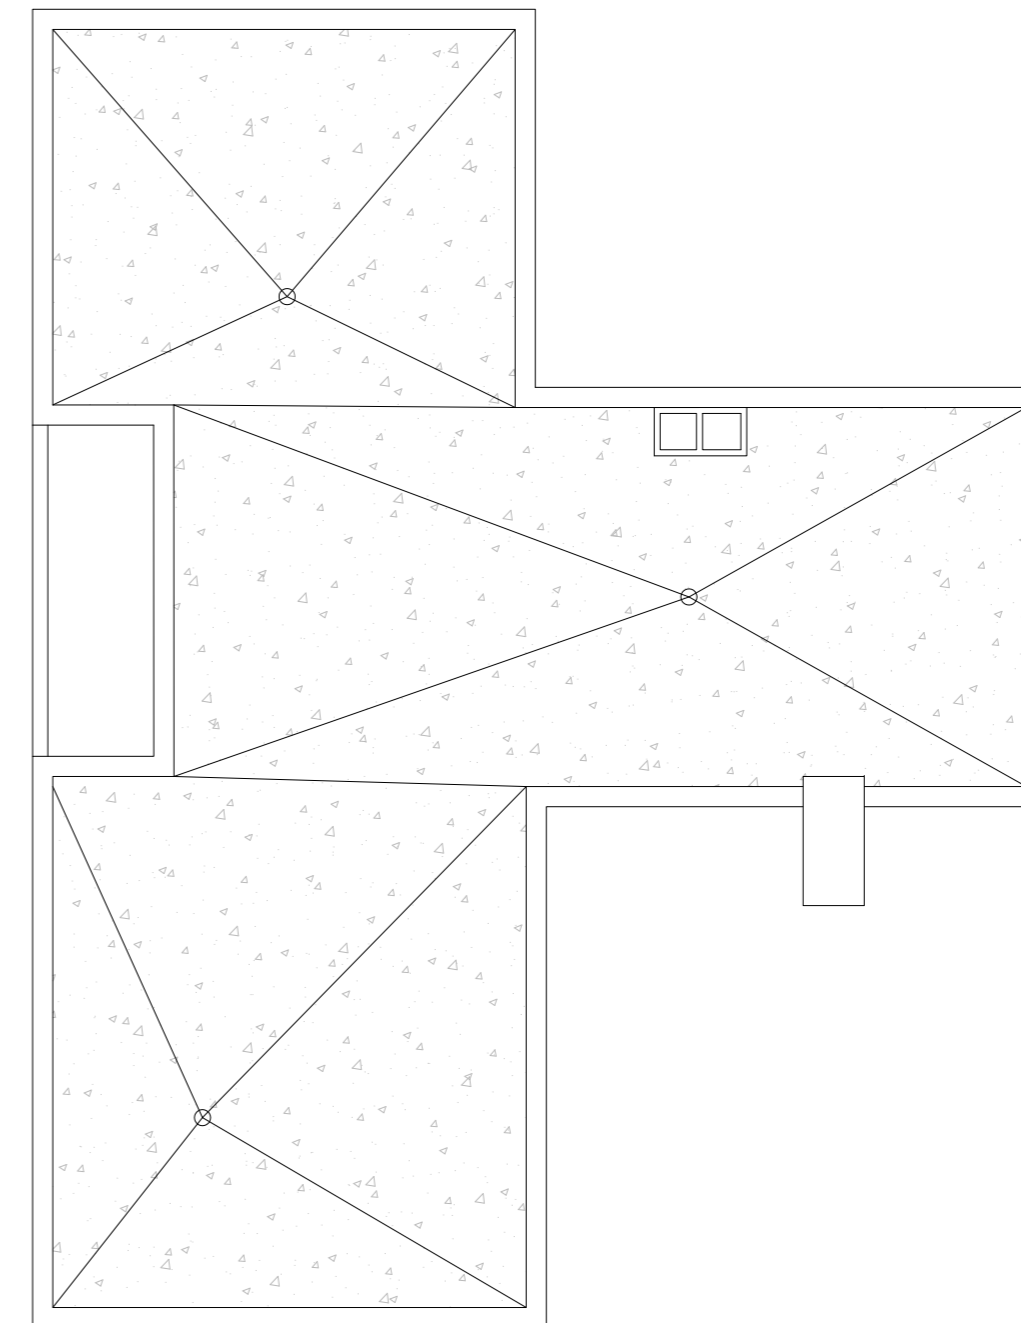

Planta cubierta

	PROYECTO LOS ALCÁZARES (MURCIA) PARAJE DE LA TORRE DEL RAME - PARCELA RA-471	PLANO Nº 02	ESCALA 1:75	FECHA 10/2016
	PROMOTOR: DIOSILO, S.L.	PROYECTO BÁSICO Y DE EJECUCIÓN DE VIVIENDA UNIFAMILIAR Y GARAJE Y PISCINA "IBIZA-F"	Distribución -Opción de sótano-	
ARQUITECTO: SALVADOR NIETO GARCERAN nº col. 1858				