


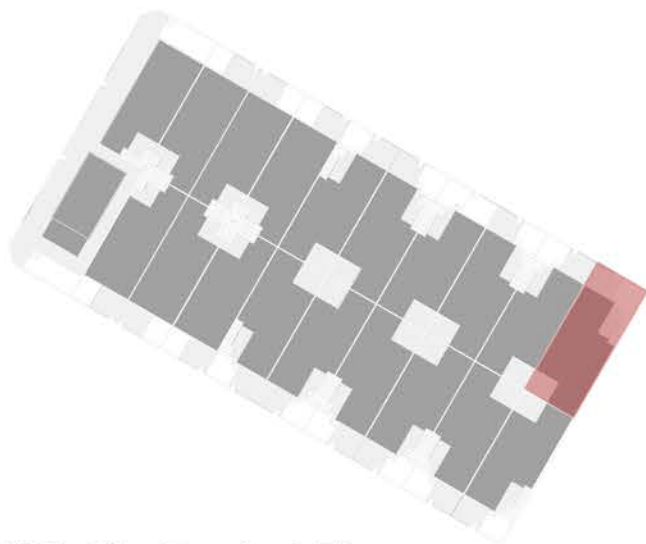

PLANTA BAJA **Vivienda n° 01**
PLAYAMAR VILLAS IV



ISO A3 - Escala 1:50

CUADRO DE SUPERFICIES

Vivienda	Planta.	Uso.	S. Útil.	S. Const.
Tipo	Baja.	Vivienda.	74.40 m ²	88.93 m ²
		Piscina.	11.95 m ²	11.95 m ²
		Terraza.	24.80 m ²	24.80 m ²
		Patio.	11.65 m ²	11.65 m ²
		Solarium.	Solarium.	88.00 m ²
		Total m².	210.80 m²	233.86 m²

