


PLANTA BAJA

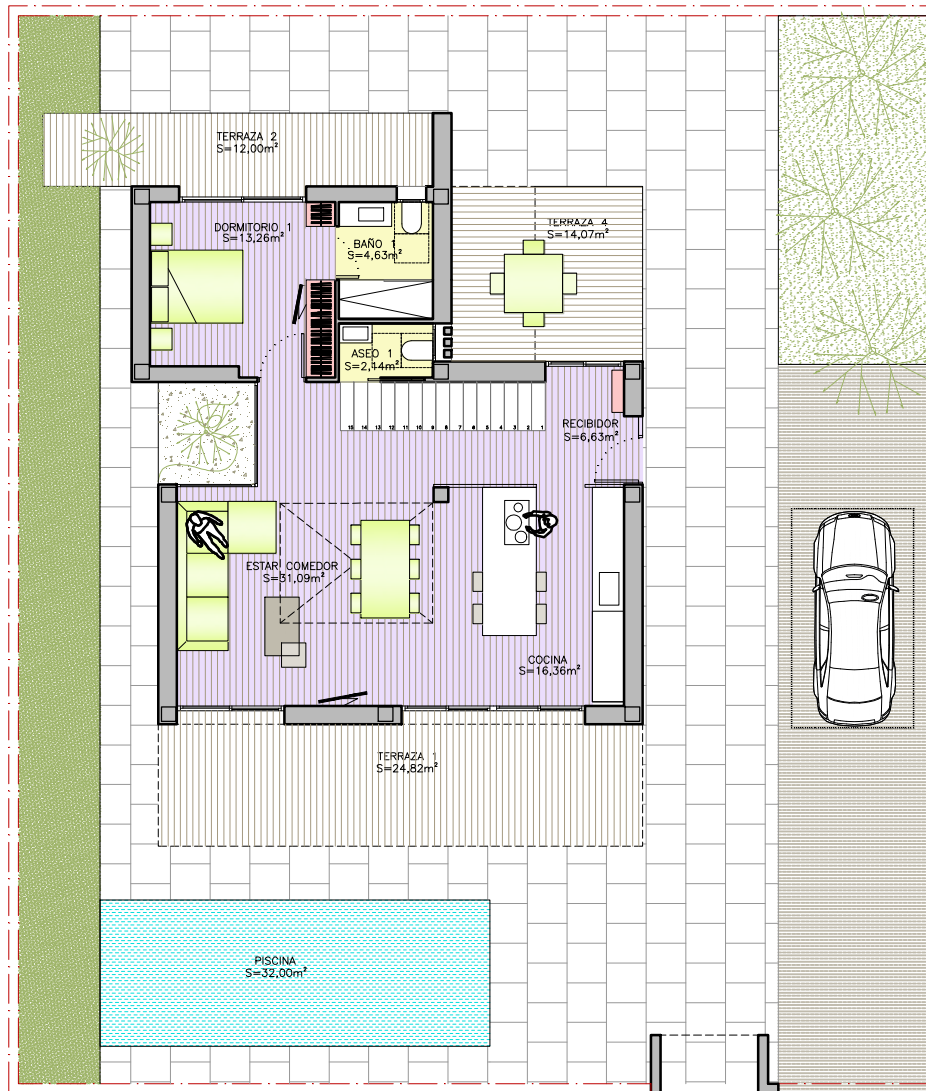

ESCALA: 1/150

MODELO GRETA 4 DORMITORIOS

CUADRO DE SUPERFICIES SUPERFICIES CONSTRUIDAS

SUPERFICIE CONSTRUIDA PLANTA BAJA	= 107,45 m ²
SUPERFICIE ÚTIL PLANTA BAJA	= 74,10 m ²
SUPERFICIE TERRAZAS DE PLANTA BAJA	= 50,85 m ²

TOTAL CONSTRUIDA VIVIENDA	= 246,65 m ²
TOTAL CONSTRUIDA TERRAZAS	= 130,05 m ²
TOTAL CONSTRUIDA PISCINA	= 32,00 m ²