


PLANTA SOLARIUM

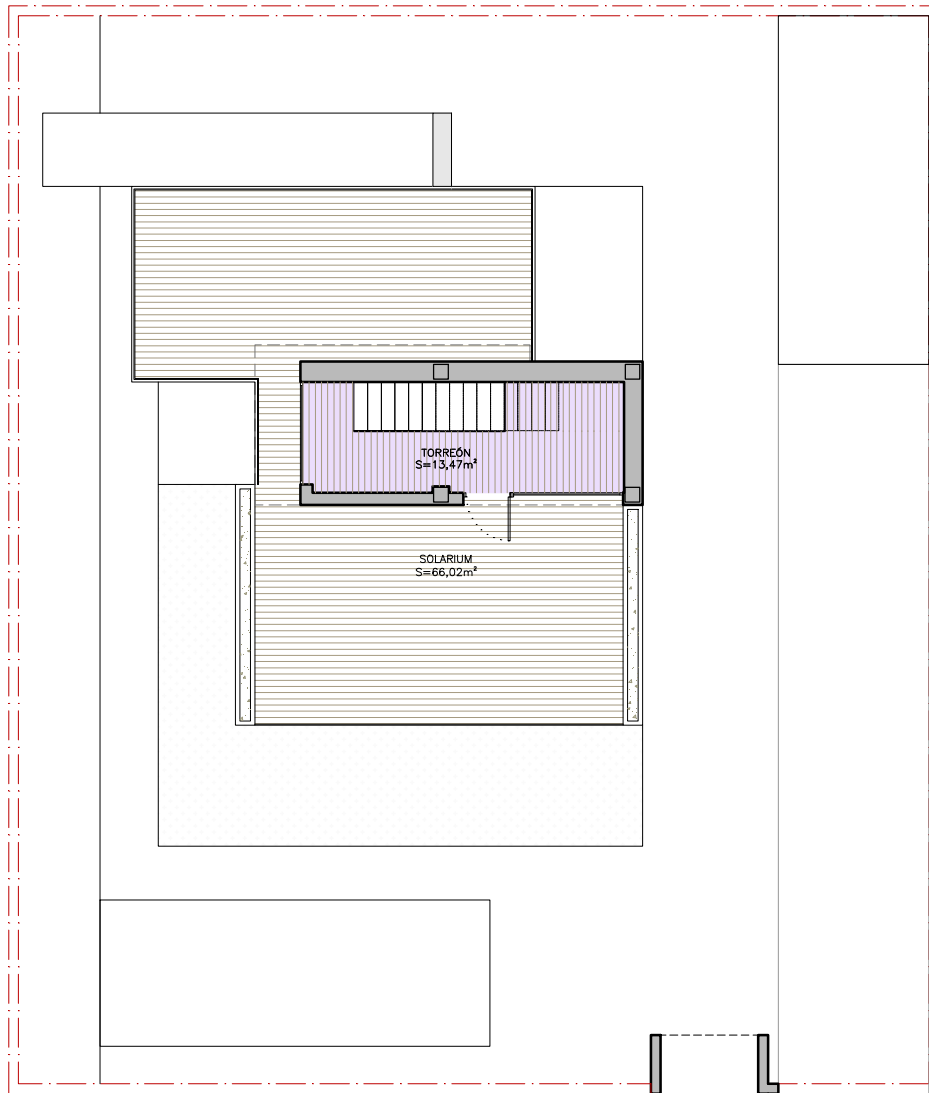

ESCALA: 1/150

MODELO GRETA 4 DORMITORIOS

CUADRO DE SUPERFICIES SUPERFICIES CONSTRUIDAS

SUPERFICIE CONSTRUIDA P. SOLARIUM	= 21,40 m ²
SUPERFICIE ÚTIL P. SOLARIUM	= 14,85 m ²
SUPERFICIE SOLARIUM	= 66,00 m ²

TOTAL CONSTRUIDA VIVIENDA	= 246,65 m ²
TOTAL CONSTRUIDA TERRAZAS	= 130,05 m ²
TOTAL CONSTRUIDA PISCINA	= 32,00 m ²